



大判タイル 標準詳細図 S=1/5

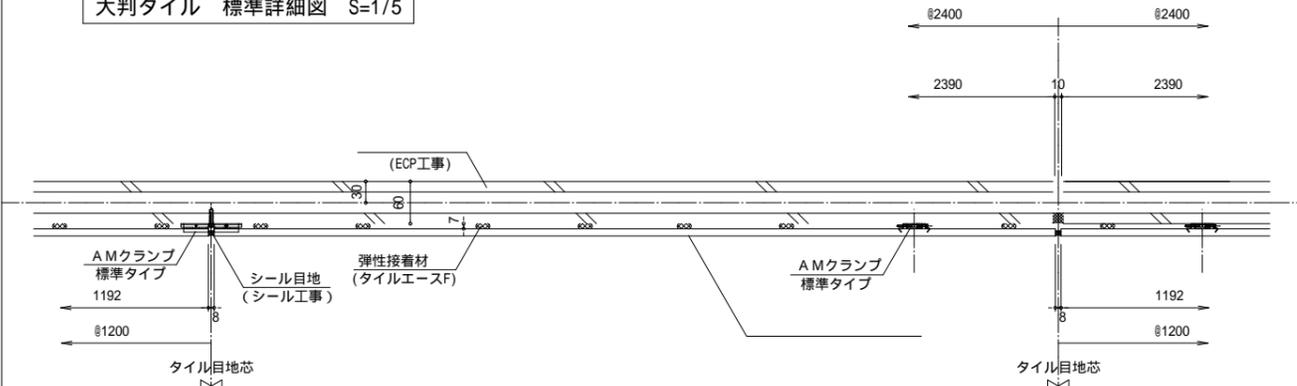


水平断面詳細図

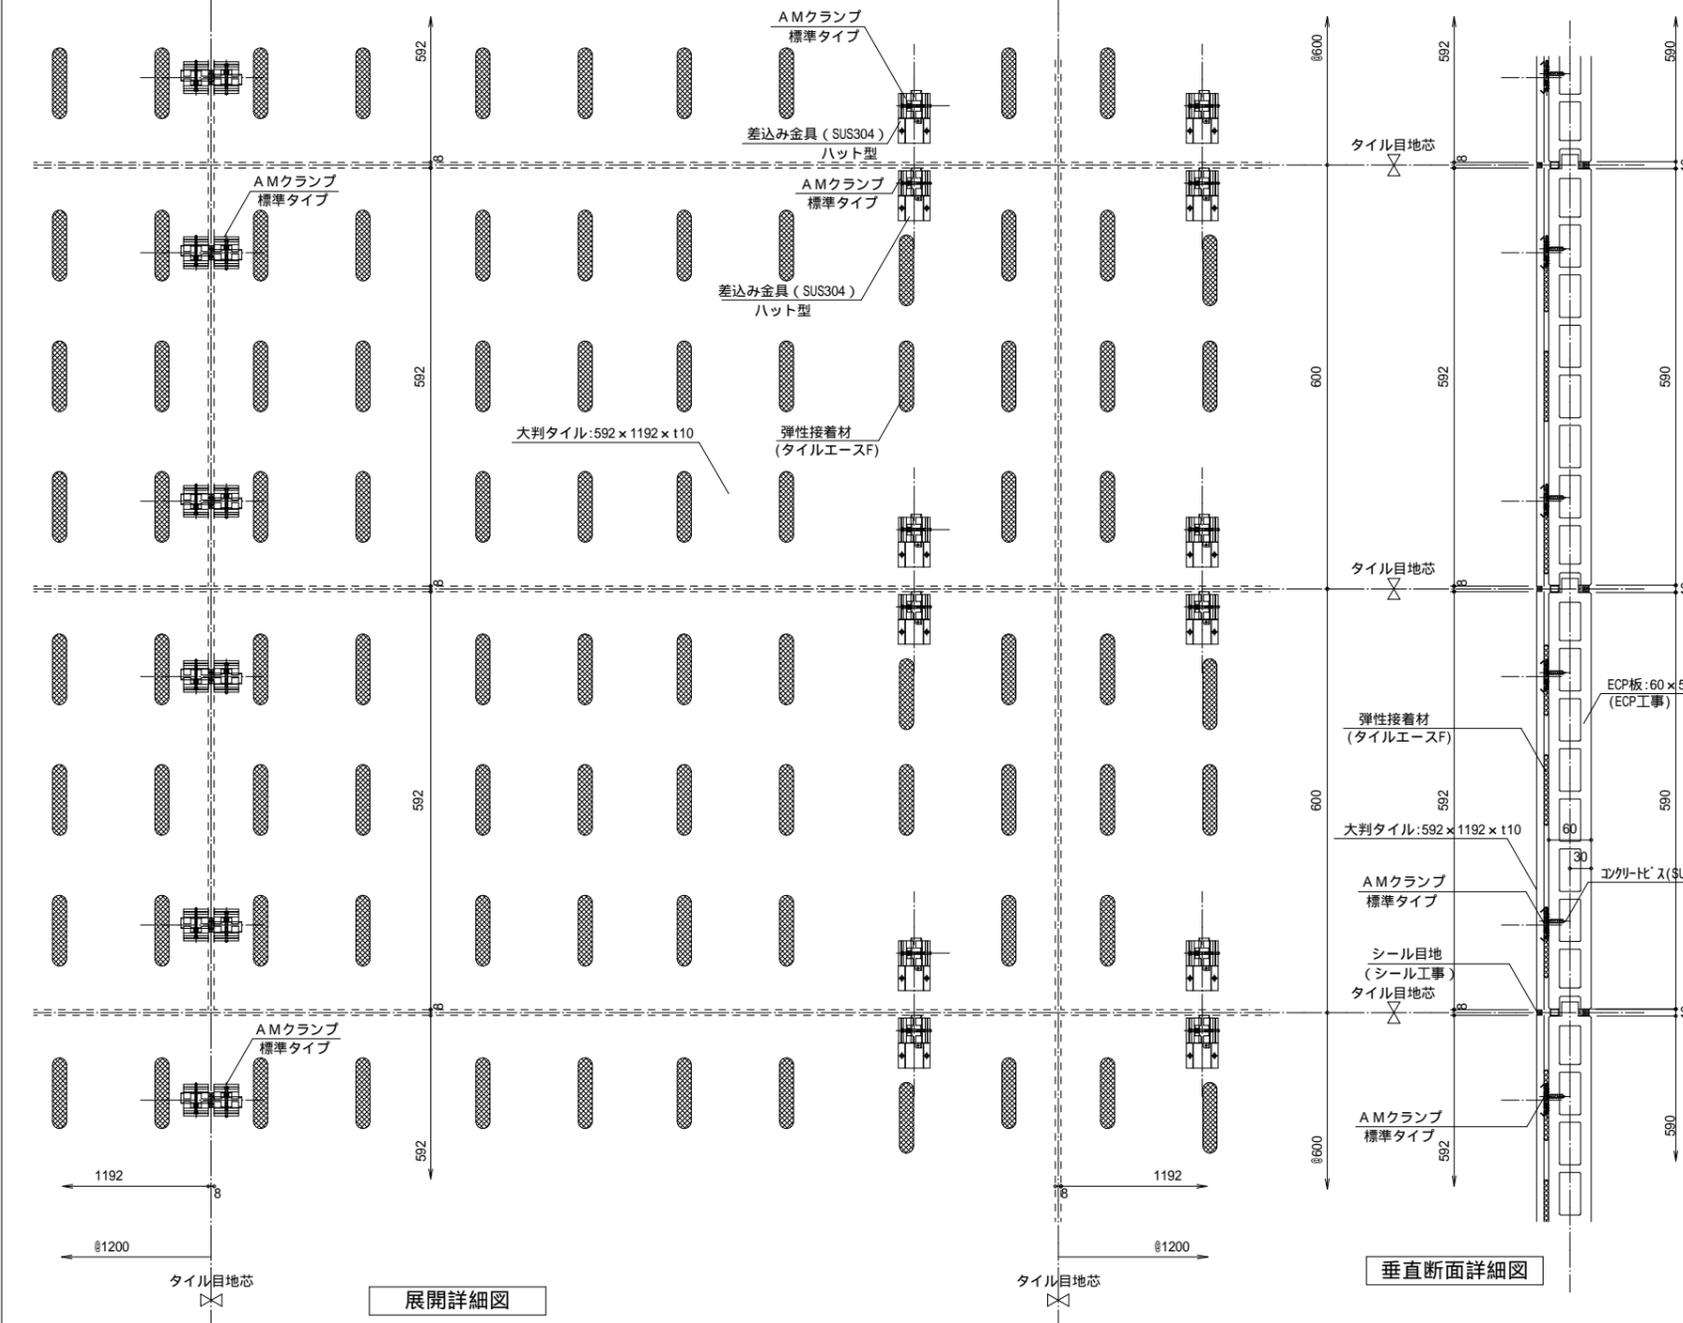


展開詳細図


垂直断面詳細図

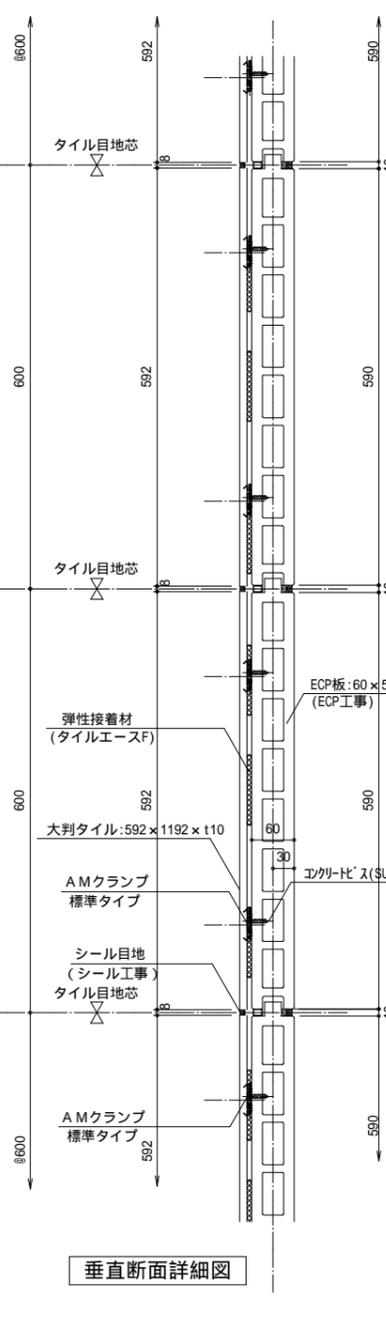


ECP板目地部 詳細図 S=1/2

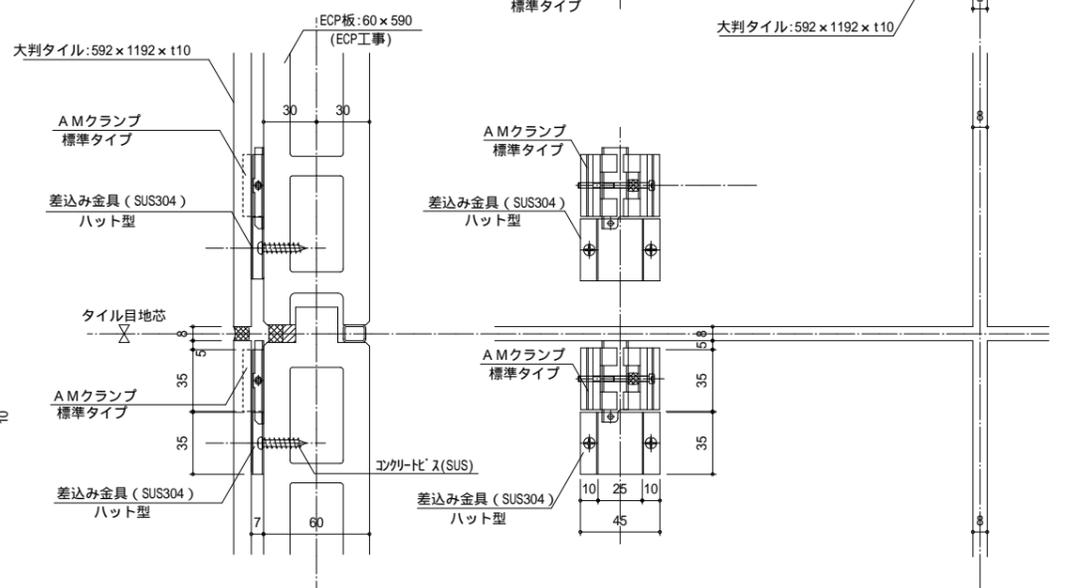


ECP板目地部 詳細図 S=1/2

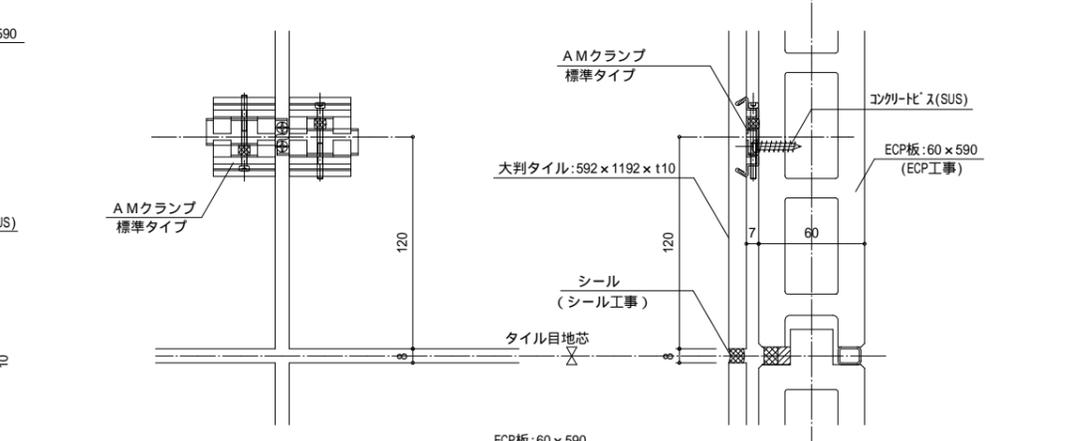

一般目地部 詳細図 S=1/2

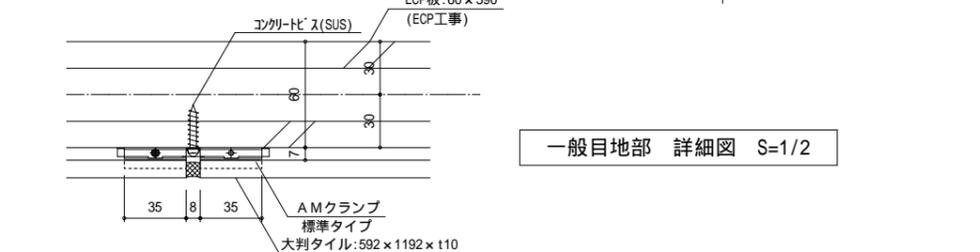

訂正・変更事項	①		訂正・変更事項	⑥	
	②			⑦	
	③			⑧	
	④			⑨	
	⑤			⑩	

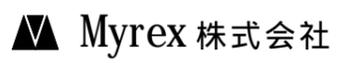

工事名	設計・監理	受領印	検 図	設 計	営 業	縮 尺	ファイル名
図面名	アスロック下地 (ヨコ貼り) 直貼り工法(接着貼り金物併用) 大判タイル 基本取付詳細図(1200 x 600 x t10)	施 工	受領印	受領印	受領印	[A1] 1/5 [A3] 1/10	ファイル名
			年 月 日	年 月 日	年 月 日	製 図 年 月 日	図面番号
			年 月 日	年 月 日	年 月 日	2017年 5月22日	