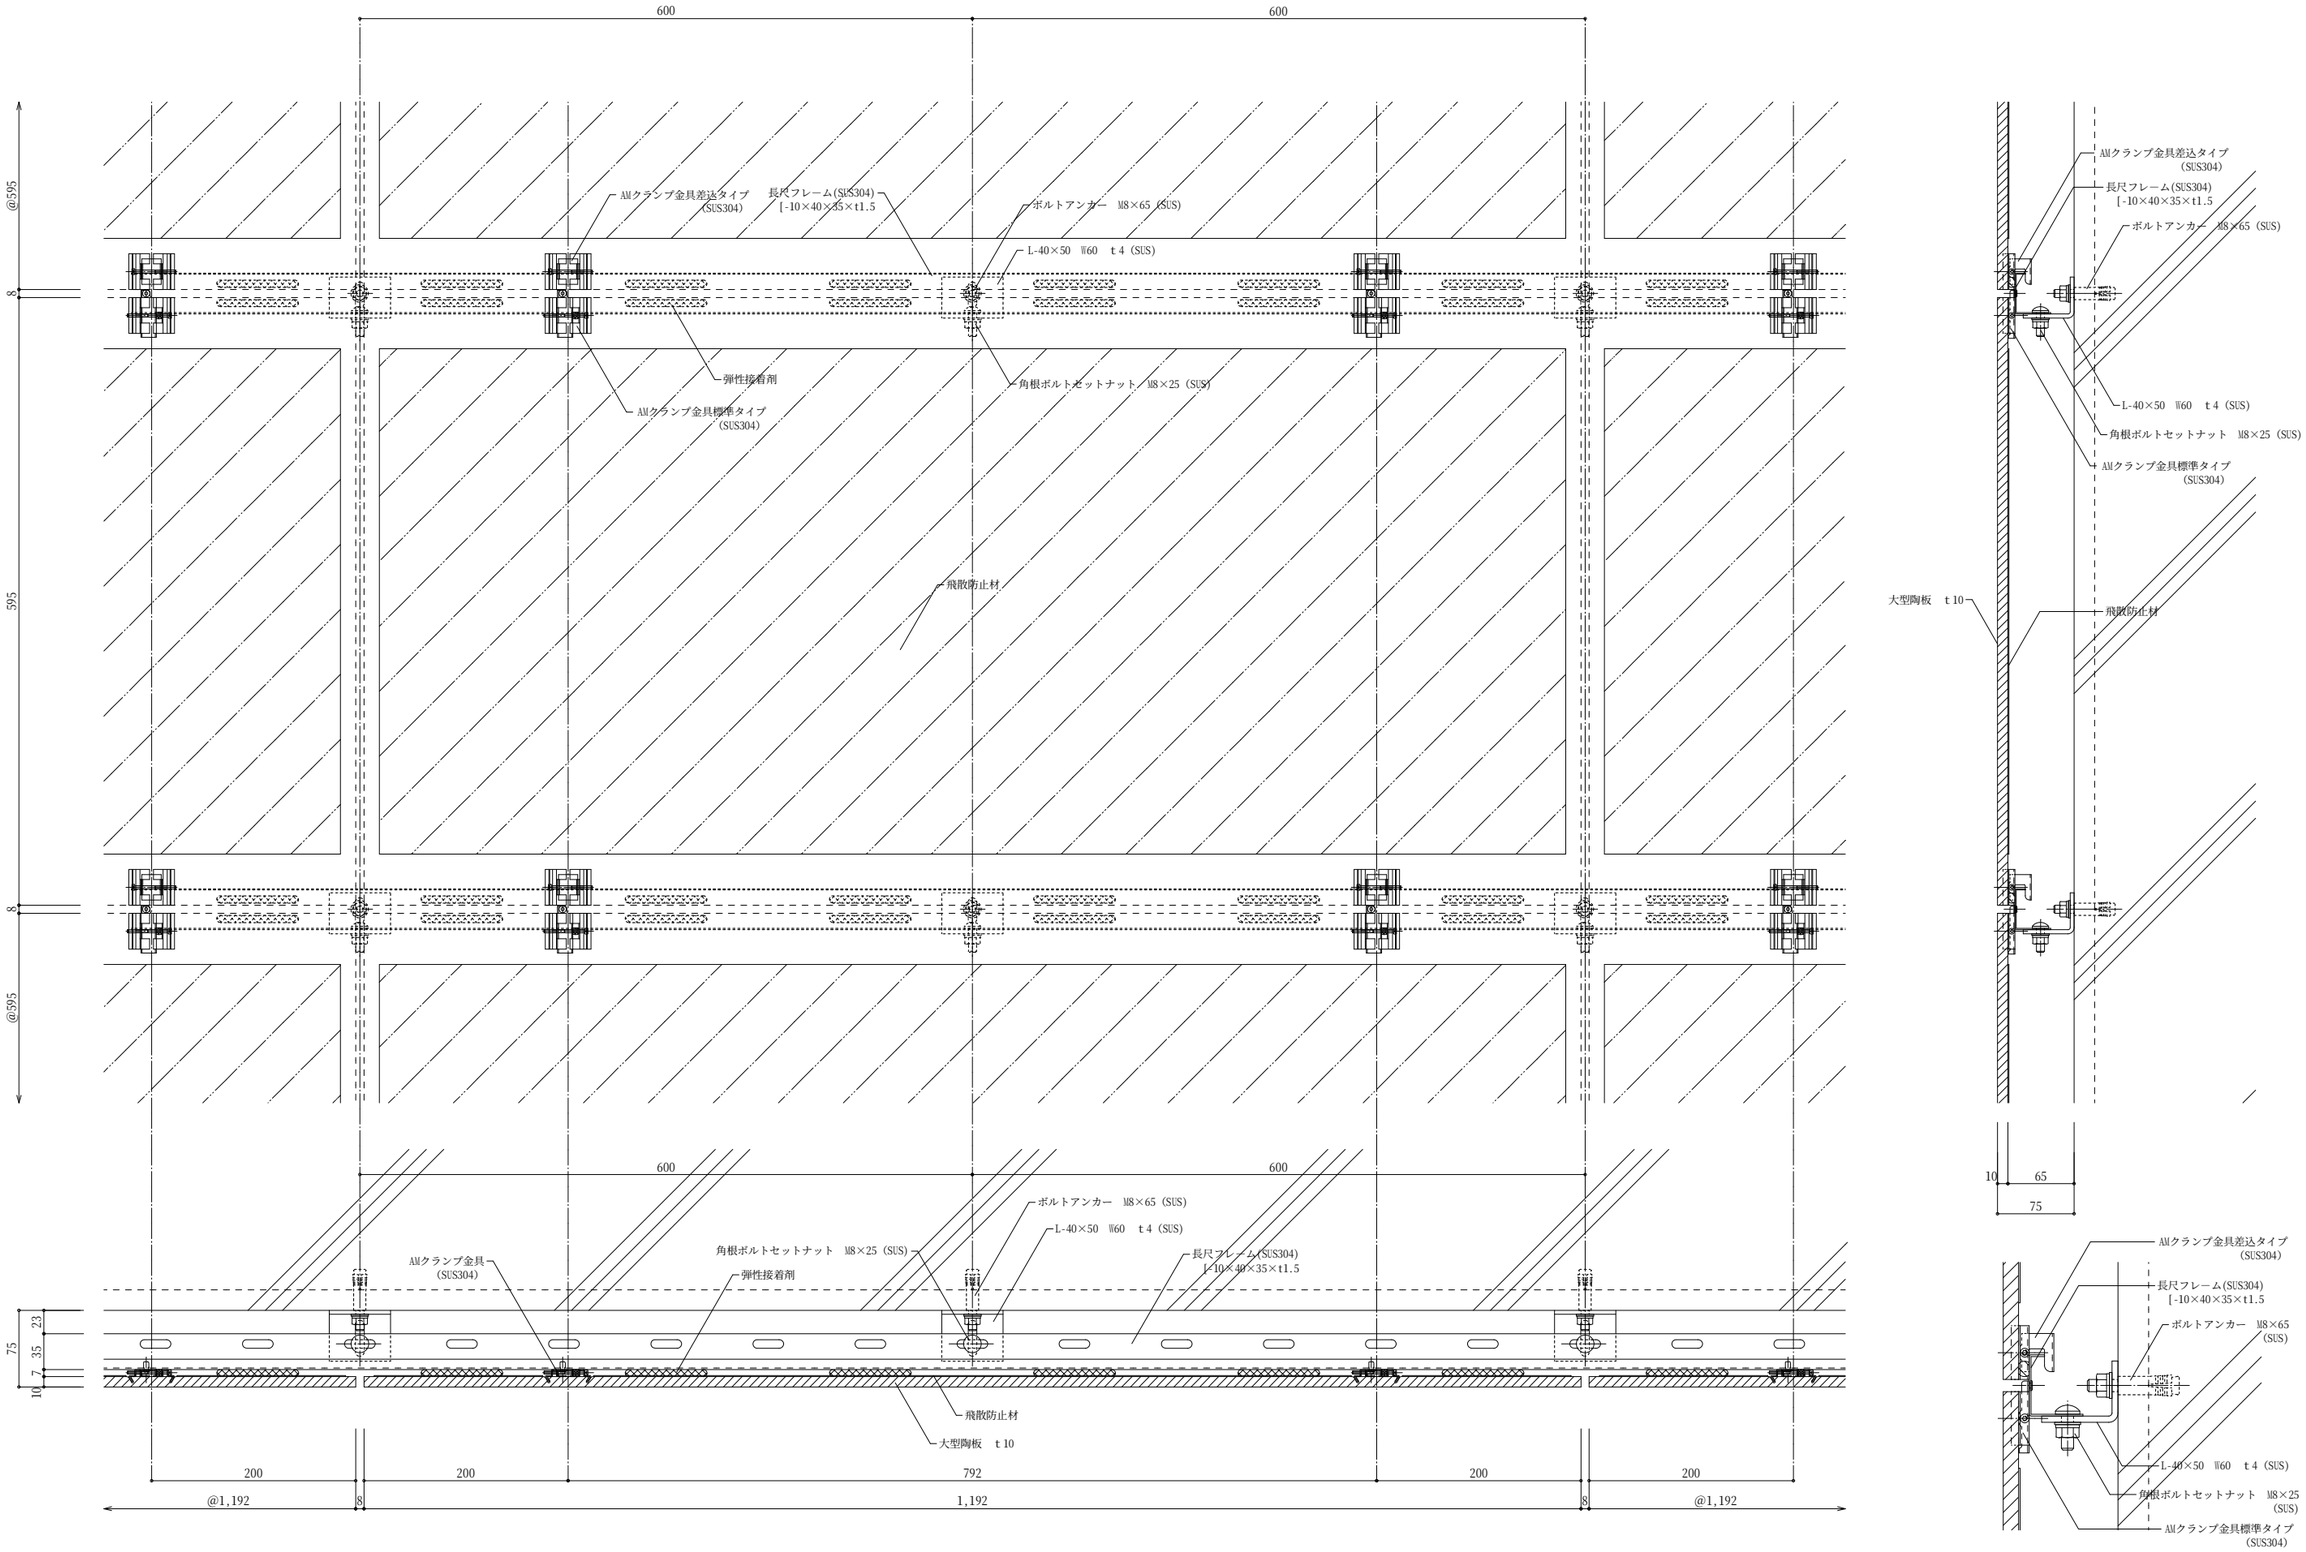

訂正・変更事項		訂正・変更事項								
1		6		Myrex 株式会社	工事名	設計・監理	受領印	検図	設計	営業	縮尺 〔A1〕1/3 〔A3〕1/6	ファイル名
2		7					殿					
3		8			図面名 RC下地 RC AMクランプ工法 大判タイル 基本取付詳細図(1200×600×t10)	施工	受領印				製図年月日	図面番号
4		9					殿				2017年 9月 7日	
5		10										